


APPARTEMENT 3.7

- Appartement: 145,5 m²
- Terras 1: 9 m²
- Terras 2: 11,5 m²
- Terras 3: 23,5 m²
- Terras 4: 36,5 m²
- Terras 5: 4,5 m²

Totale oppervlakte: 230,5 m²

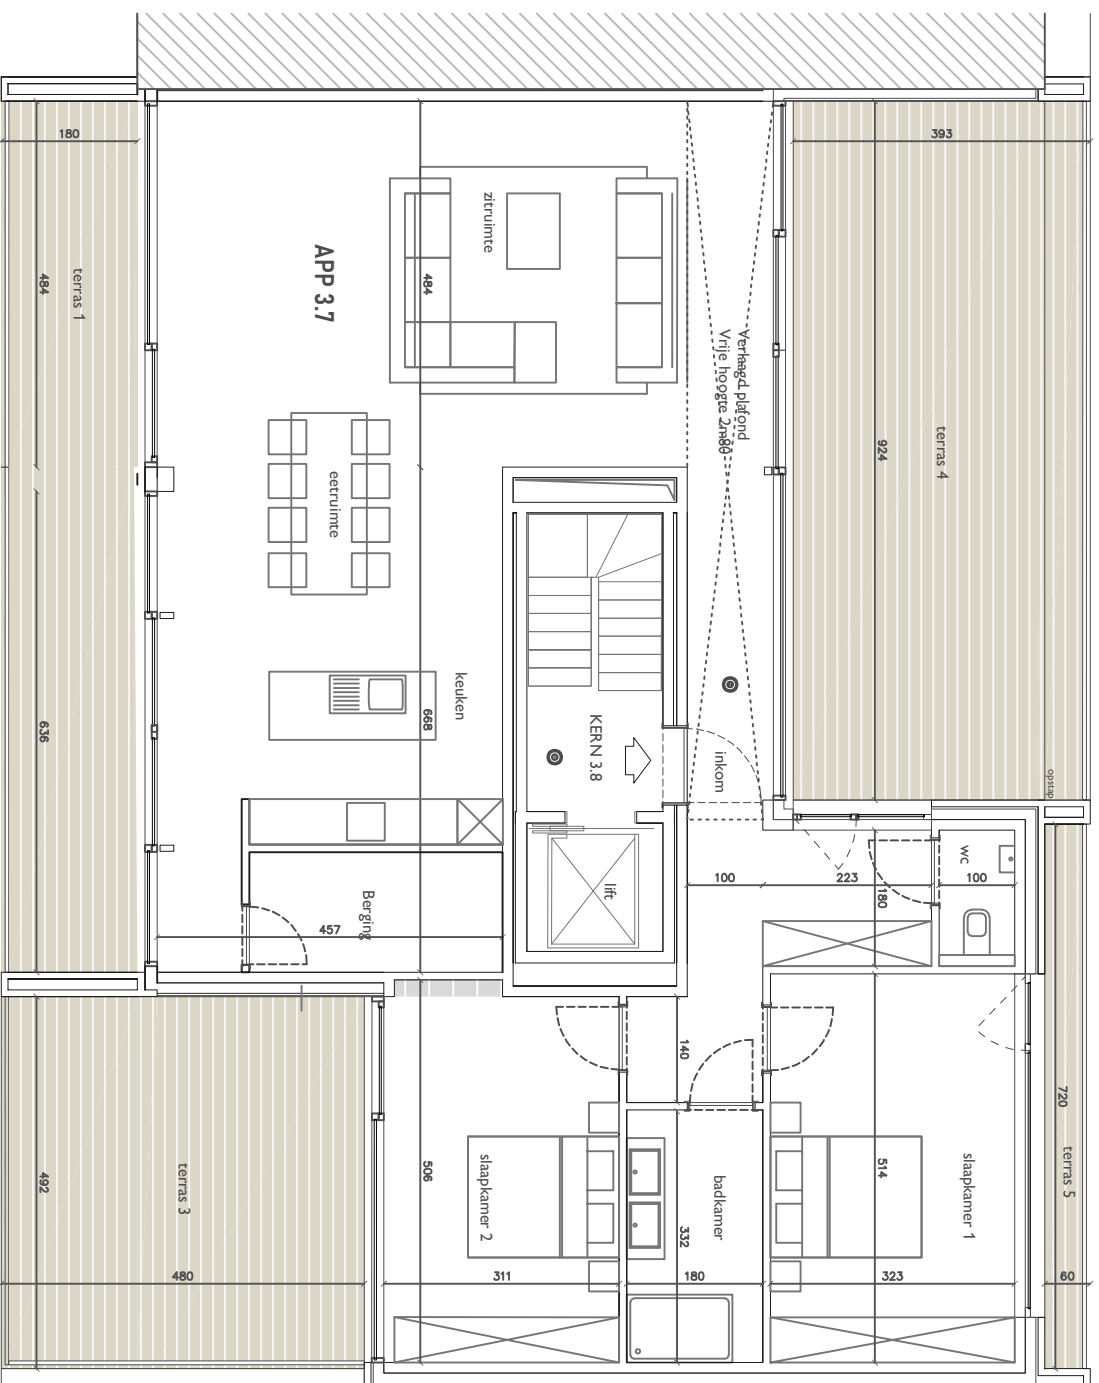

Schaal: 1/100